


PROJET



EXISTANT

RUE DU GROUPE MANOUCHIAN

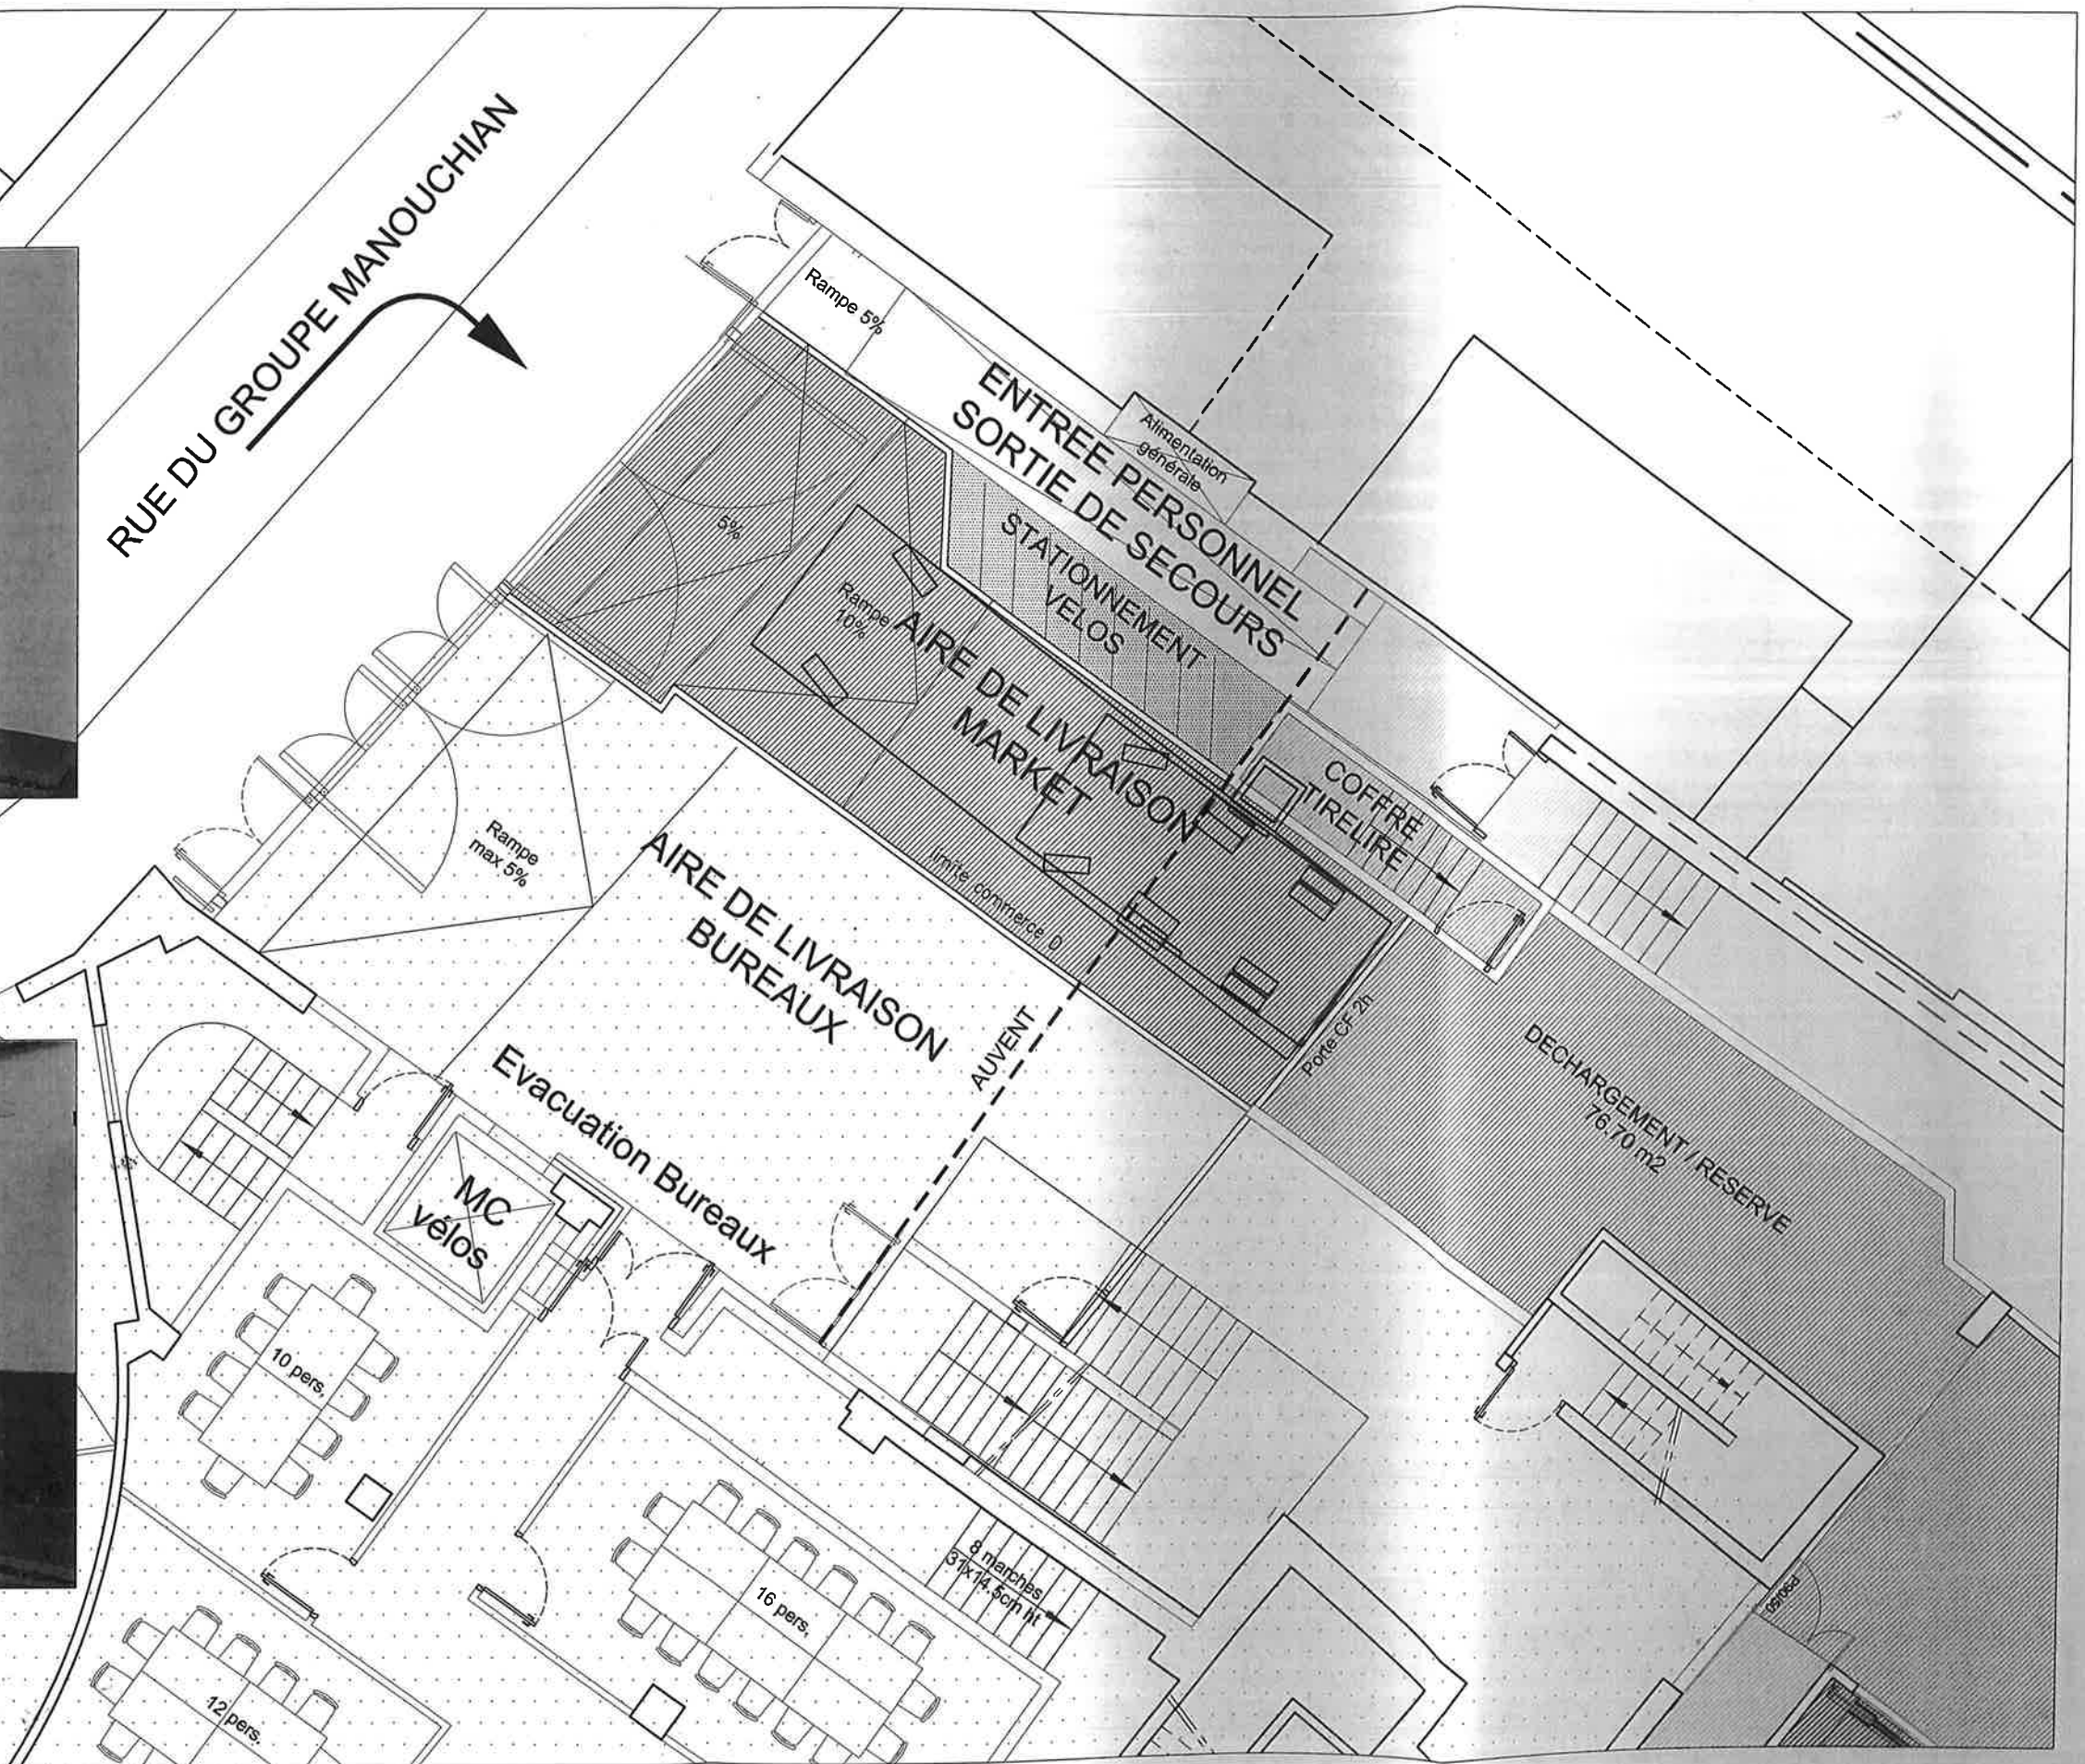

MARKET
92 - 98 avenue Gambetta - 75020 - PARIS

AIRE DE LIVRAISON

Echelle : 1/100

Date : 17/11/2015

CDAC 06